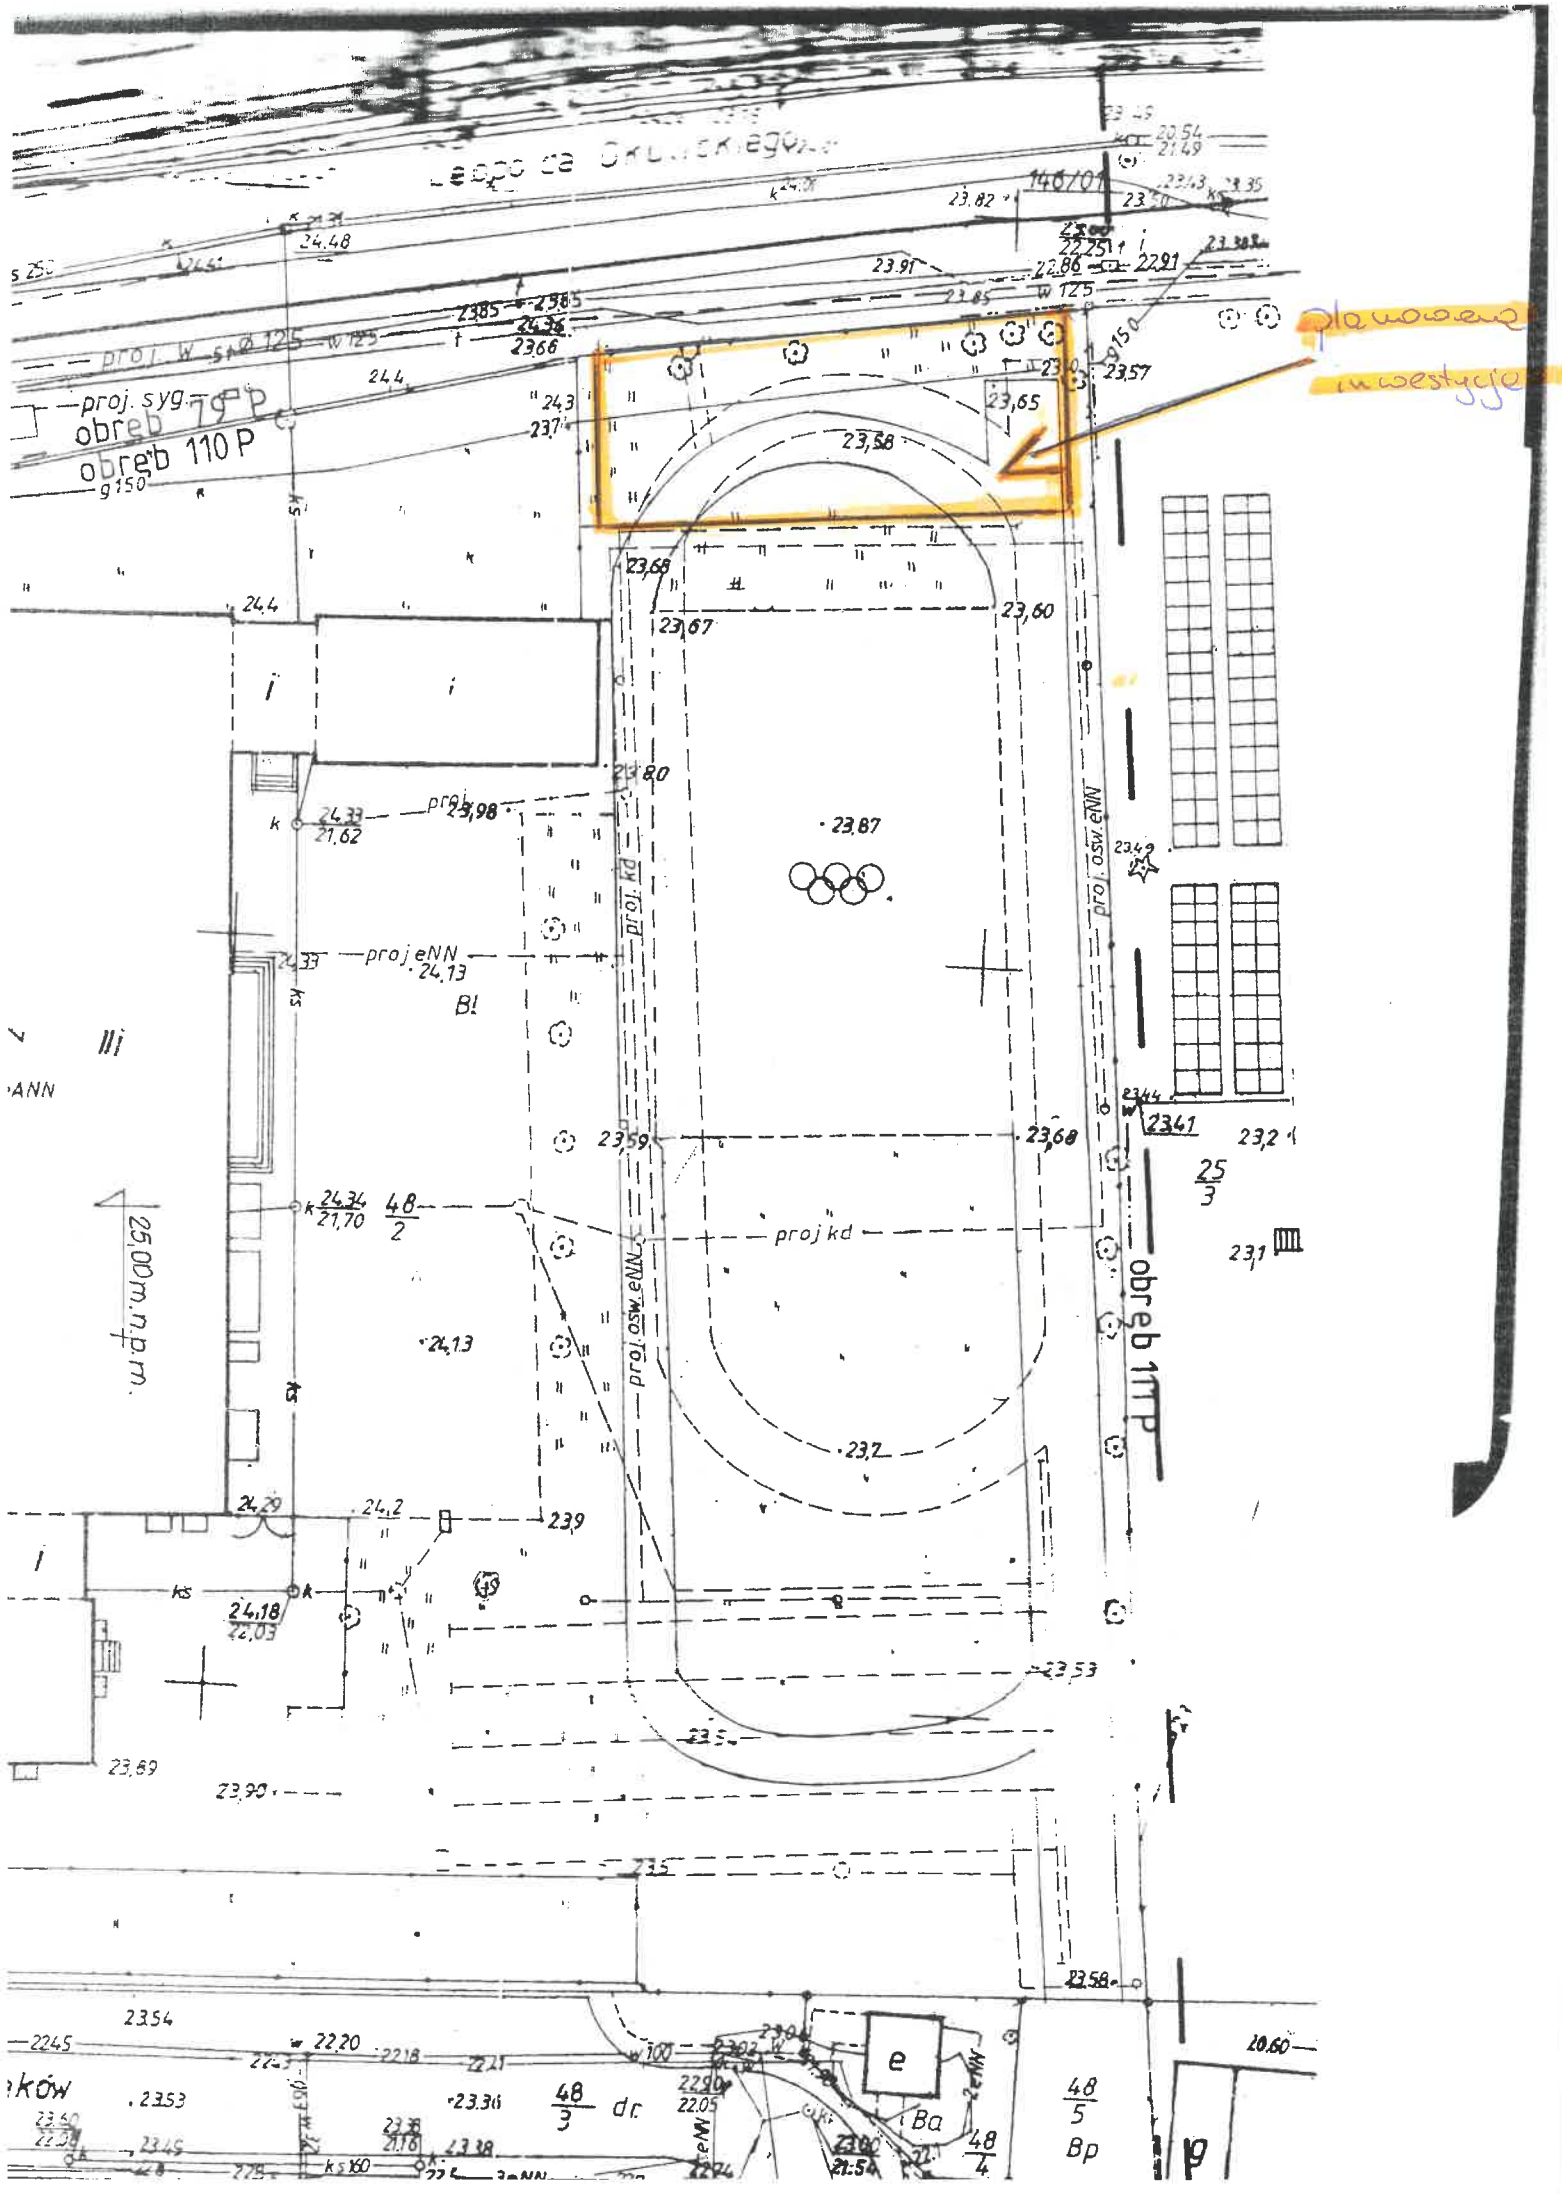
proj. syg. 7gP
obręb 110 P
proj. W śr.Ø 125
W 125
planowana inwestycja
23,65
23,58
23,68
23,67
23,60
23,80
23,87
proj. kd
proj. eNN
proj. osw. eNN
24,13
B!
25,00 m.n.p.m.
48/2
25/3
obręb 117P
proj kd
23,59
23,68
23,7
23,53
23,58
23,54
22,20
23,36
48/3
dr.
Ba
48/4
48/5
Bp
e
23,69
23,90